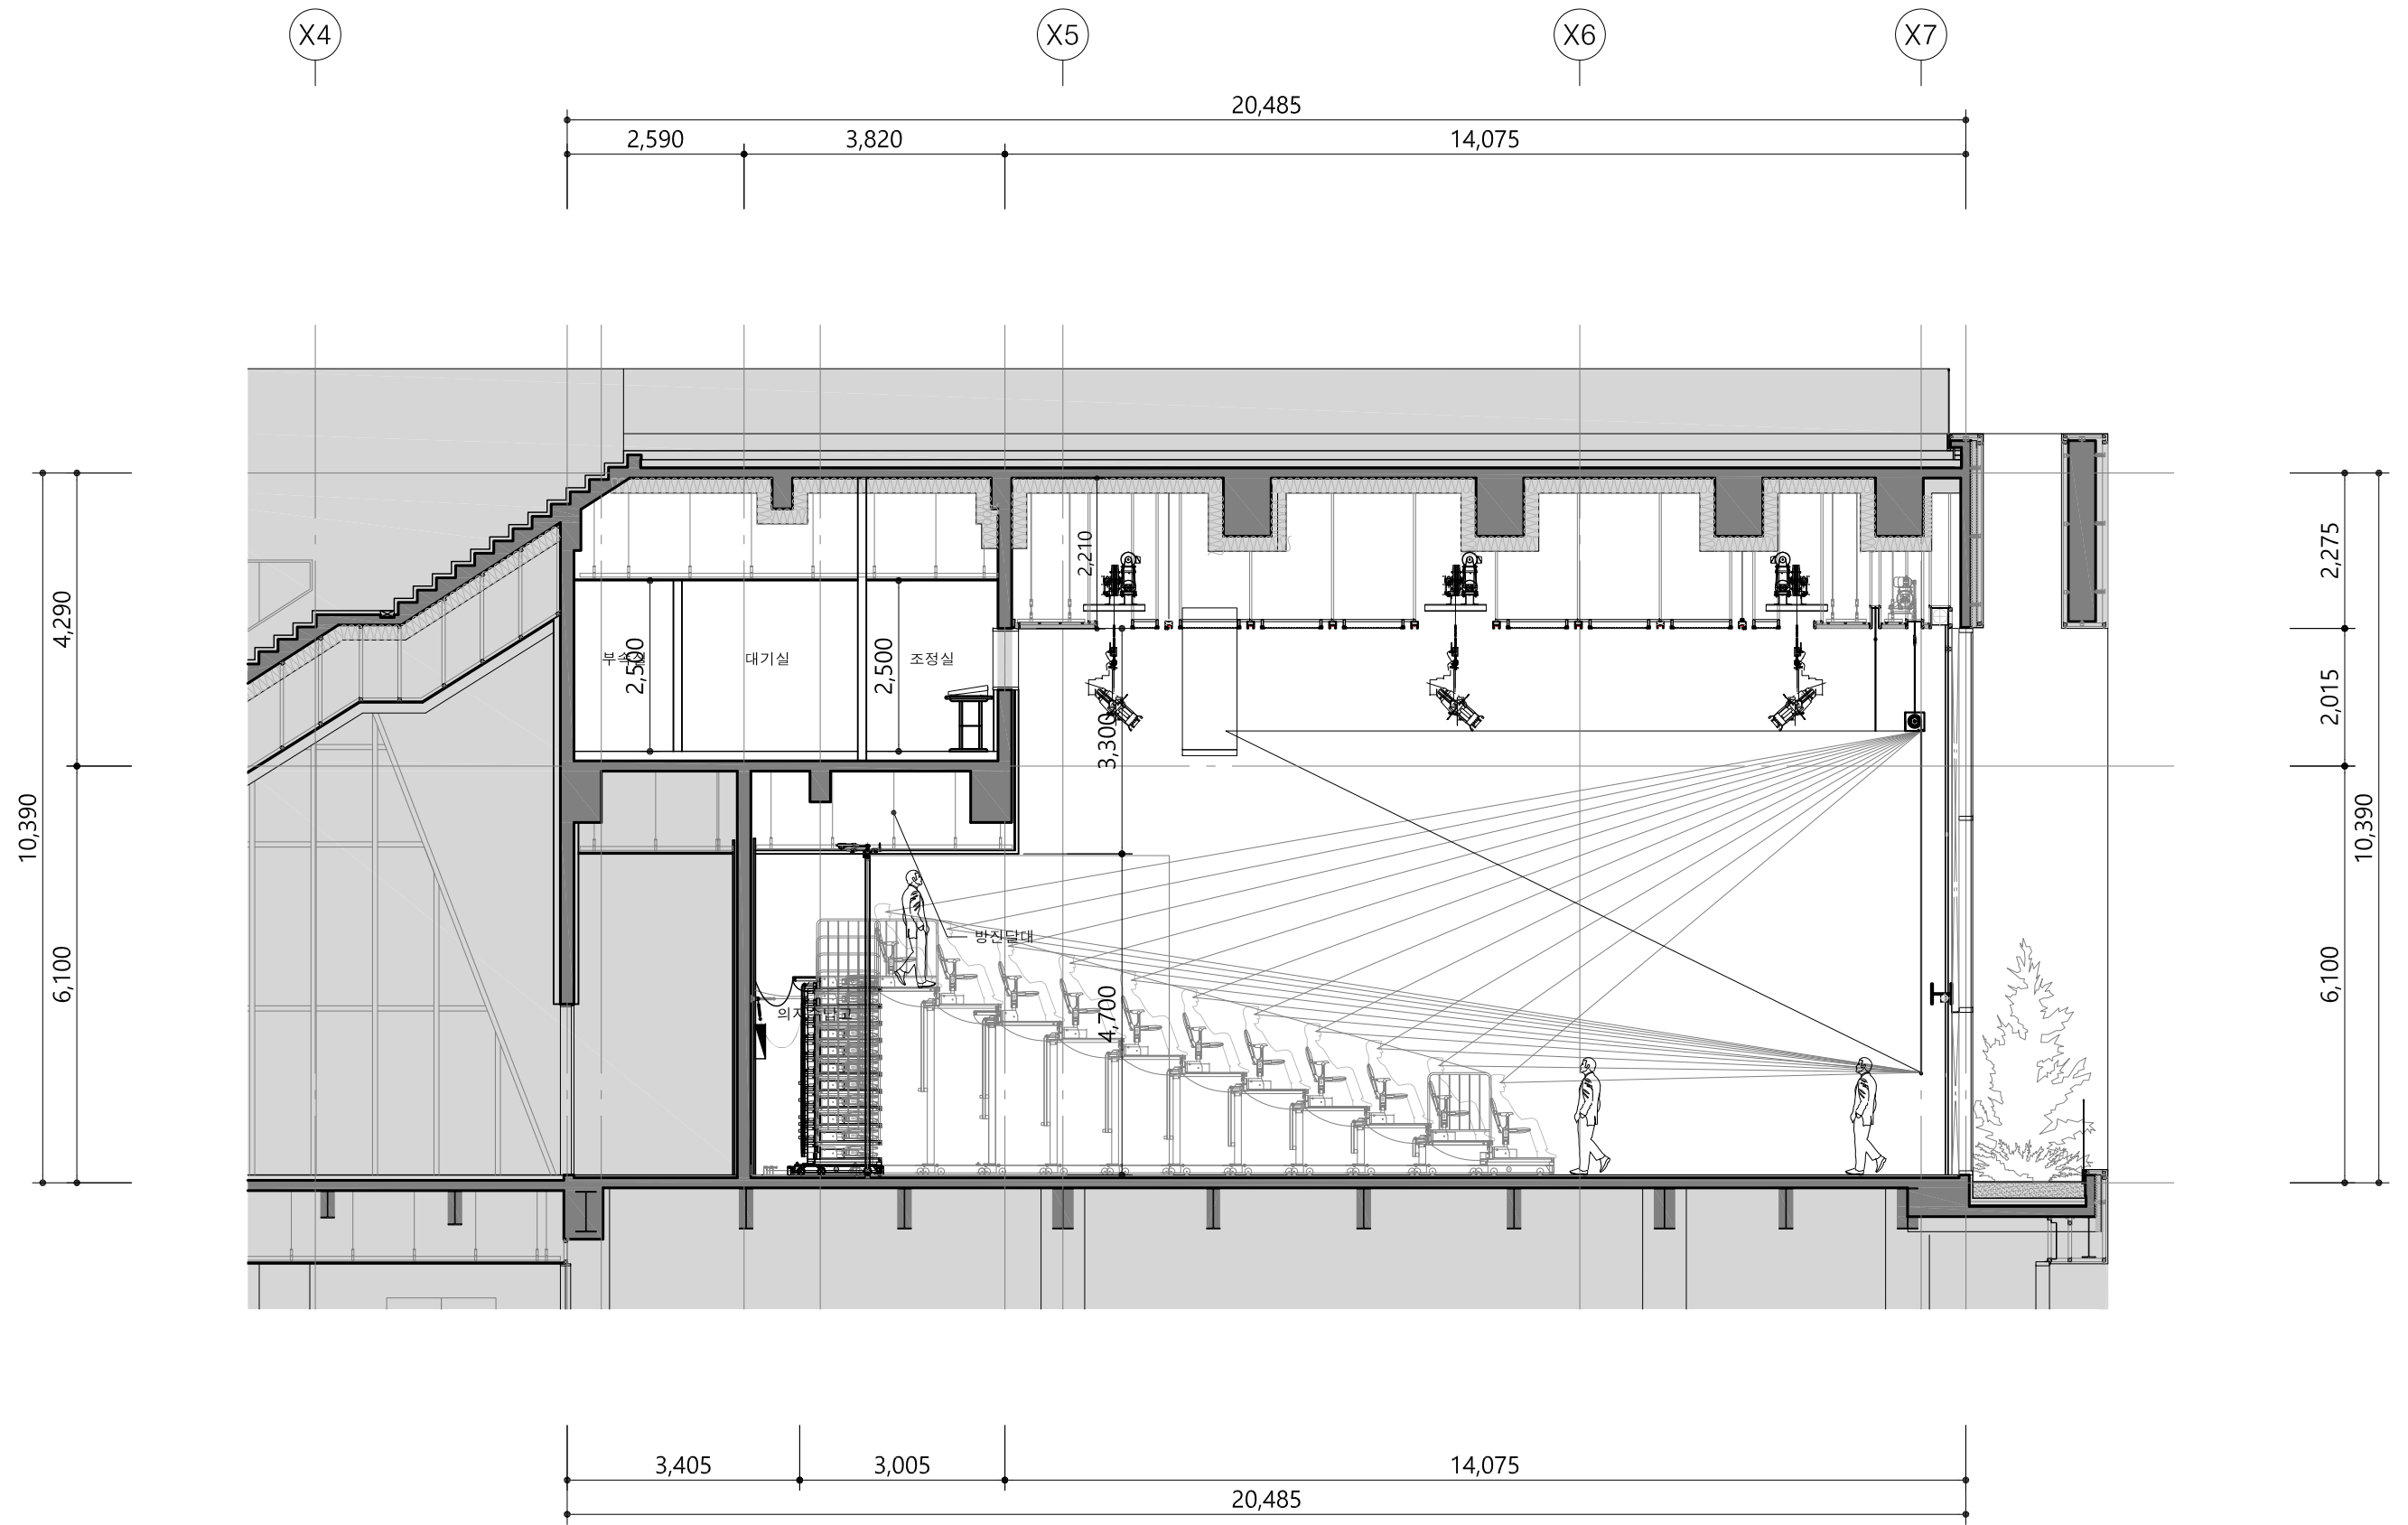

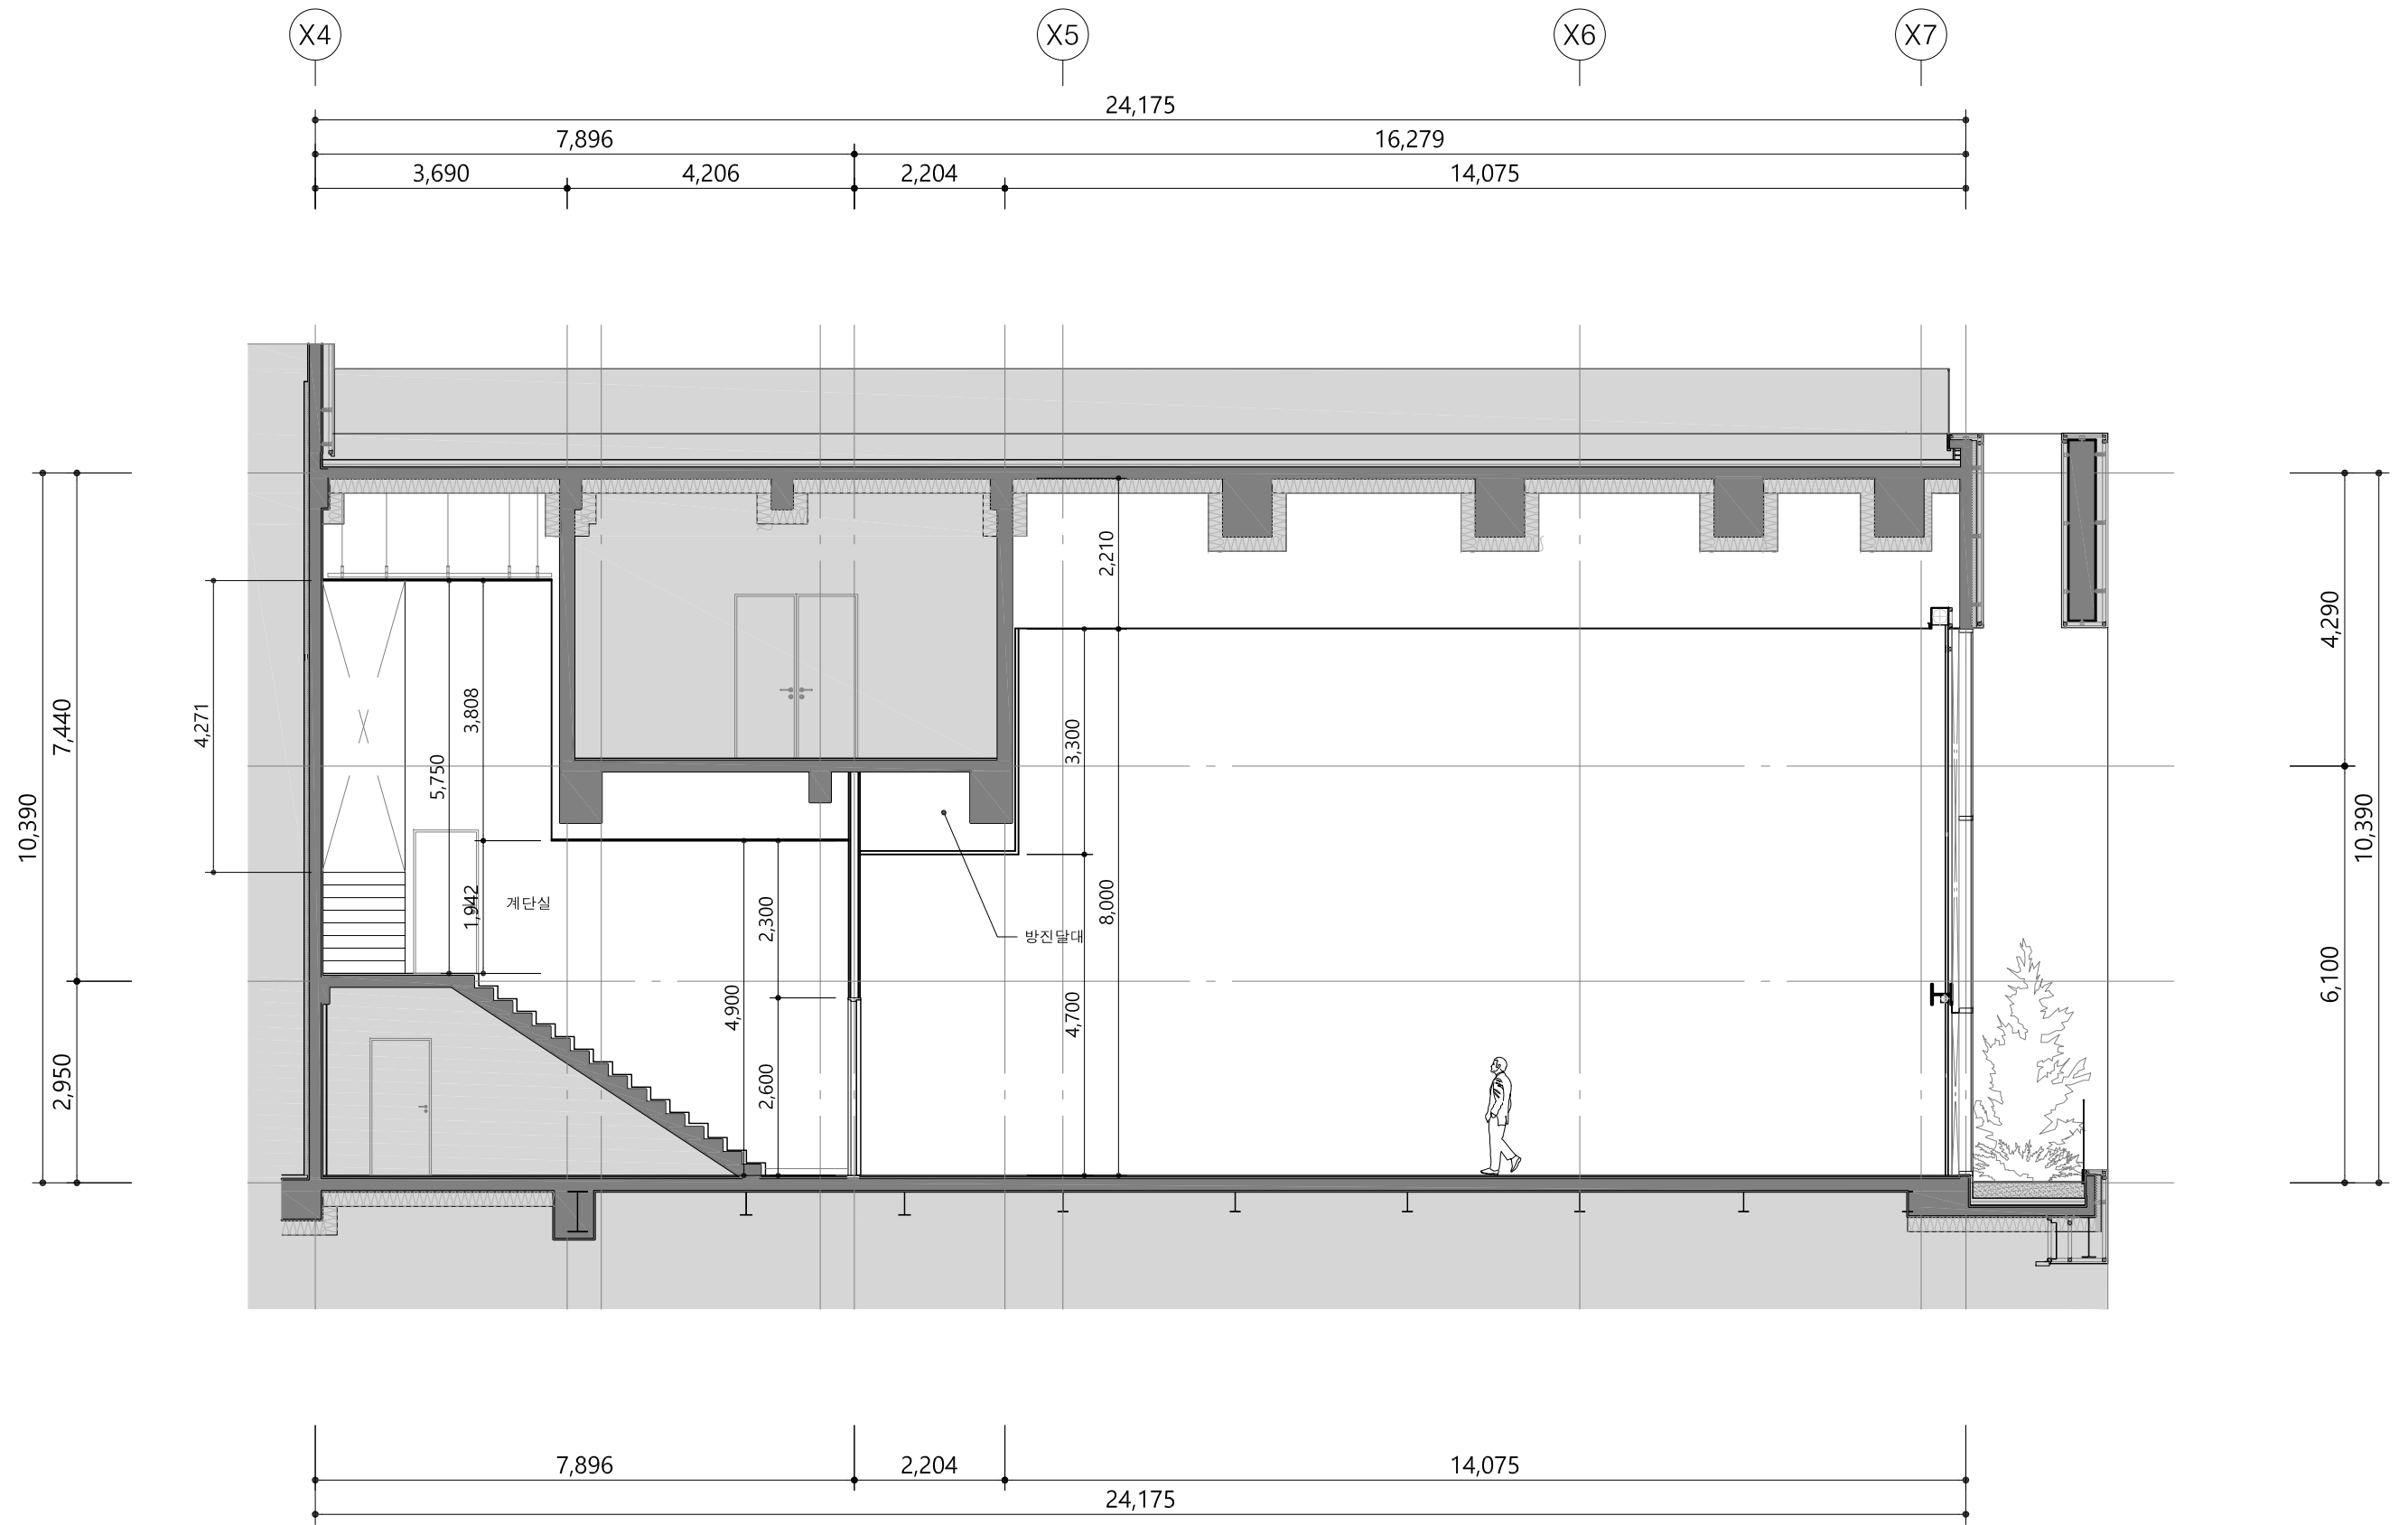


1 1층 공연장 평면도		SCALE = 1 / 100	
Project Title	Note	Remarks	Issues & Revisions
컬처랜드 대치동사옥 신축공사			No. Description Date
		Drawing Title: 1층 공연장 평면도 Drawn by: _____ Check by: _____ Scale: A3 : 1/100 Date: 2020. 11 Approved by: _____ Sheet No. _____ Drawing No. I-201	



1 1~2층 공연장 입단면도 S2					SCALE = 1 / 100
Project Title	Note	Remarks	Issues & Revisions		 Drawing Title: 1~2층 공연장 입단면도 S2 Drawn by: _____ Check by: _____ Scale: A3 : 1/100 Date: 2020. 11 Approved by: _____ Sheet No. _____ Drawing No. I-212
컬처랜드 대치동사옥 신축공사			No.	Description	
			△		
			△		
			△		

株式会社 윈스플랜
 서울시 마포구 서교동 375-23 5층
 02. 334. 9753



1 1~2층 공연장 입단면도 S3					SCALE = 1 / 100
Project Title	Note	Remarks	Issues & Revisions		 1~2층 공연장 입단면도 S3
컬처랜드 대치동사옥 신축공사			No.	Description	
			△		
			△		
			△		
			△		
		Date		Drawn by _____ Check by _____ Scale A3 : 1/100 Date 2020. 11 Approved by _____ Sheet No. _____ Drawing No. I-213	